



Project	Scale 1:10		 Hoisko CLT
	Designer Matti Yli-Sissala RI		
Contents CLT nurkkaliitos	Change	Drawn by	Code SN 001
	Date 15.08.2017		

CLT nurkkaliitos

CLT- ulkonurkka

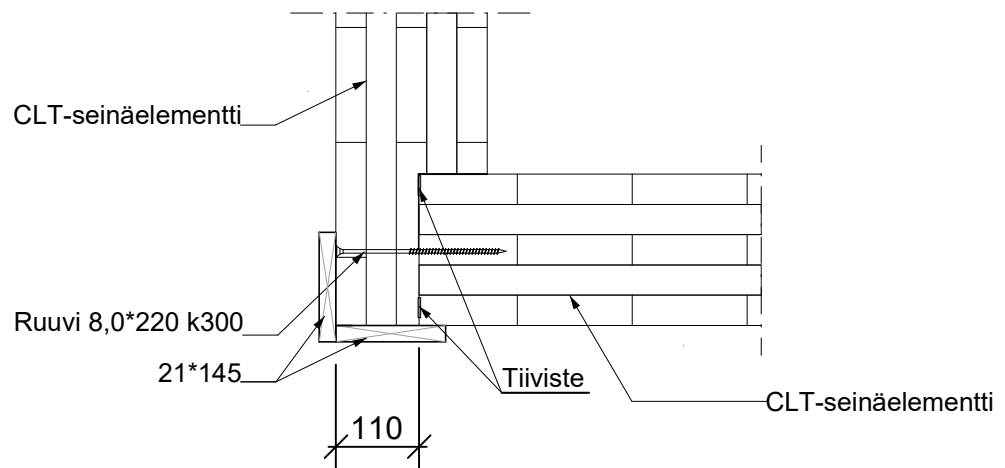


CLT- sisänurkka

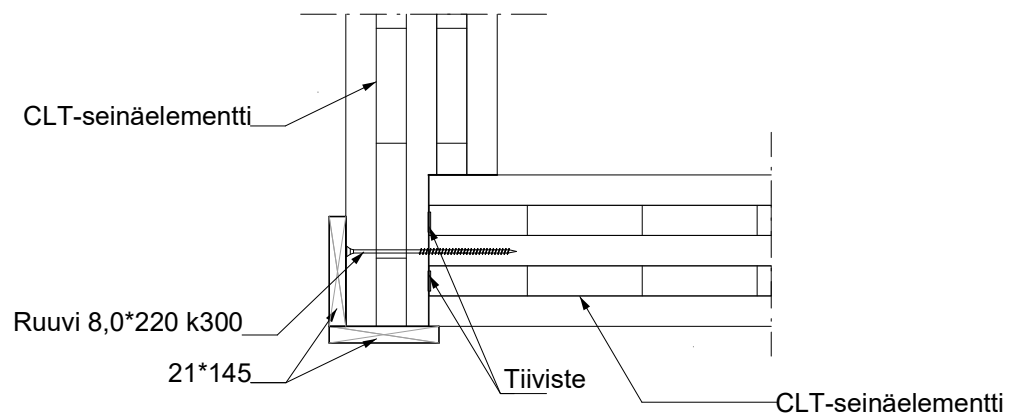

Project	Scale 1:10		 Hoisko CLT
	Designer Matti Yli-Sissala RI		
Contents CLT nurkkaliitos , ohut levy >= 120 mm	Change	Drawn by	Code SN 002
	Date 15.08.2017		

CLT nurkkaliitos , ohut levy ≥ 120 mm


CLT- nurkka

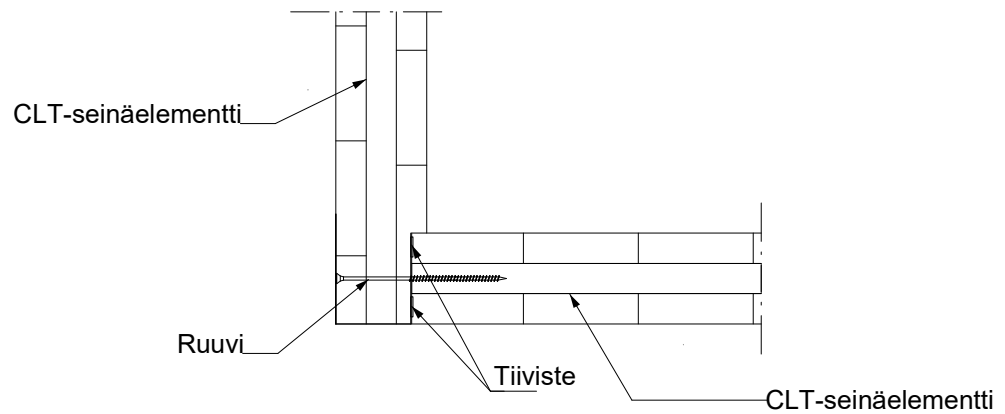

Project	Scale 1:10		 Hoisko CLT
	Designer Matti Yli-Sissala RI		
Contents CLT nurkkaliitos	Change	Drawn by	Code SN 003
	Date 15.08.2017		

CLT nurkkaliitos


CLT-nurkka

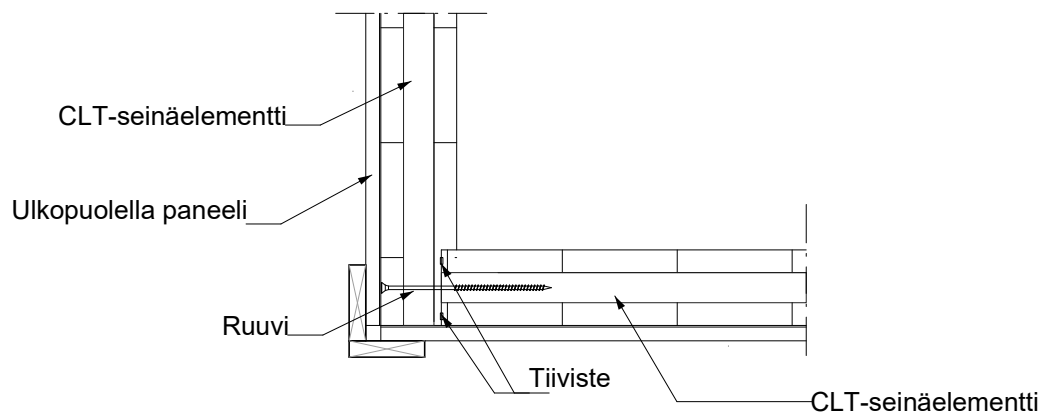

Project	Scale 1:10		 Hoisko CLT
	Designer Matti Yli-Sissala RI		
Contents CLT Ulkoseinän ja perustuksen liitos	Change	Drawn by	Code A 001
	Date 15.08.2017		


CLT Ulkoseinän ja perustuksen liitos

Periaateleikkaus US AP liitoksesta

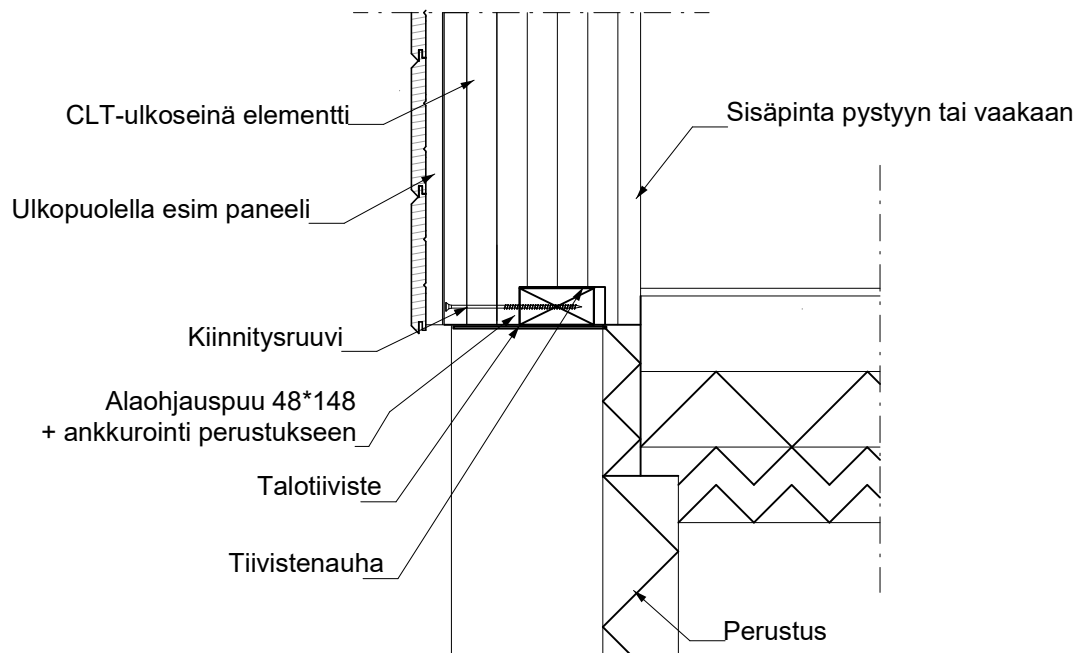

Project	Scale 1:10		 Hoisko CLT
	Designer Matti Yli-Sissala RI		
Contents CLT Ulkoseinän ja perustuksen liitos, lisäeristetty seinä	Change	Drawn by	Code A 002
	Date 03.01.2017		


Periaateleikkaus US AP liitoksesta

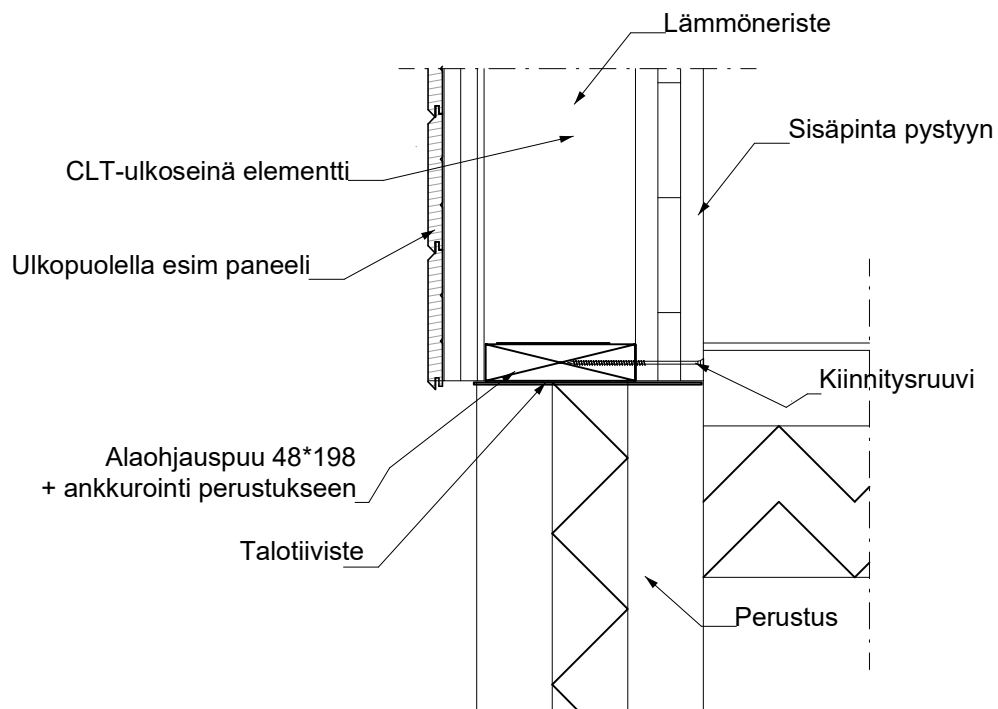

Project	Scale 1:10		 Hoisko CLT
	Designer Matti Yli-Sissala RI		
Contents CLT Ulkoseinän ja perustuksen liitos	Change	Drawn by	Code A 003
	Date 03.01.2017		

CLT Ulkoseinän ja perustuksen liitos


Periaateleikkaus US AP liitoksesta

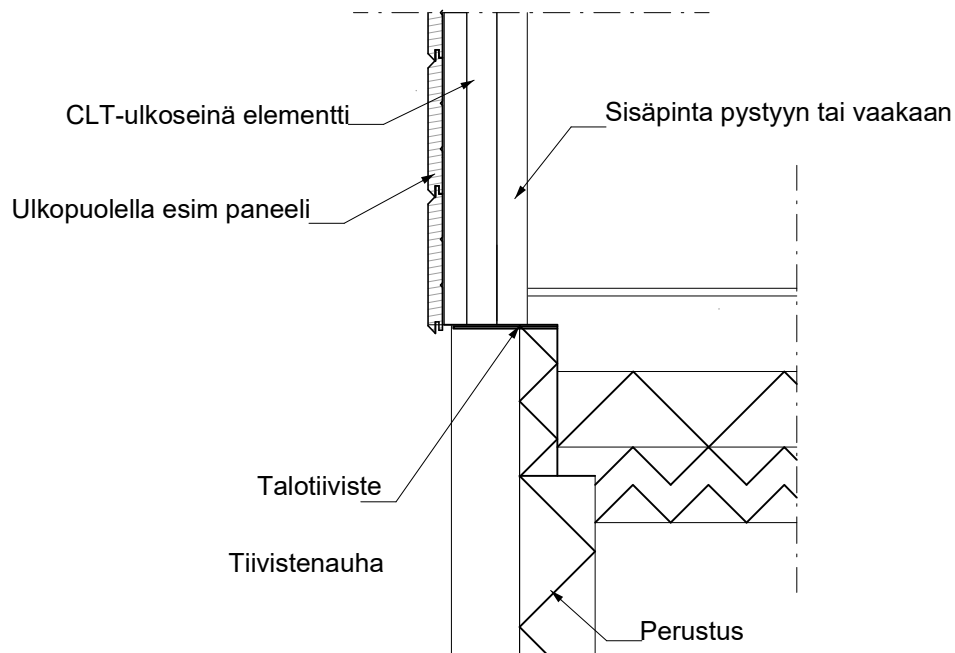

Project	Scale 1:10		 Hoisko CLT
	Designer Matti Yli-Sissala RI		
Contents CLT Ulkoseinän ja yläpohjan liitos	Change	Drawn by	Code Y 001
	Date 03.01.2017		

CLT Ulkoseinän ja yläpohjan liitos


Periaateleikkaus US_YP liitoksesta

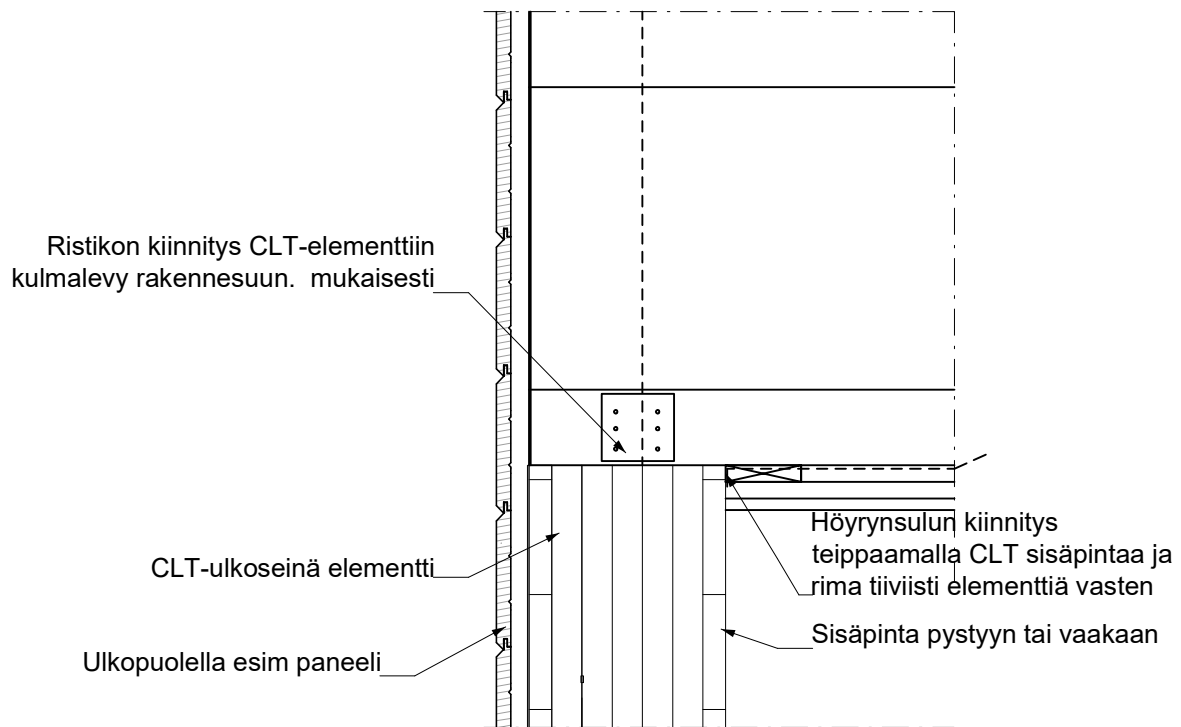

Project	Scale 1:10		 Hoisko CLT
	Designer Matti Yli-Sissala RI		
Contents CLT Ulkoseinän ja yläpohjan liitos	Change	Drawn by	Code Y 001-2
	Date 03.01.2017		

CLT Ulkoseinän ja yläpohjan liitos


Periaateleikkaus US_YP liitoksesta

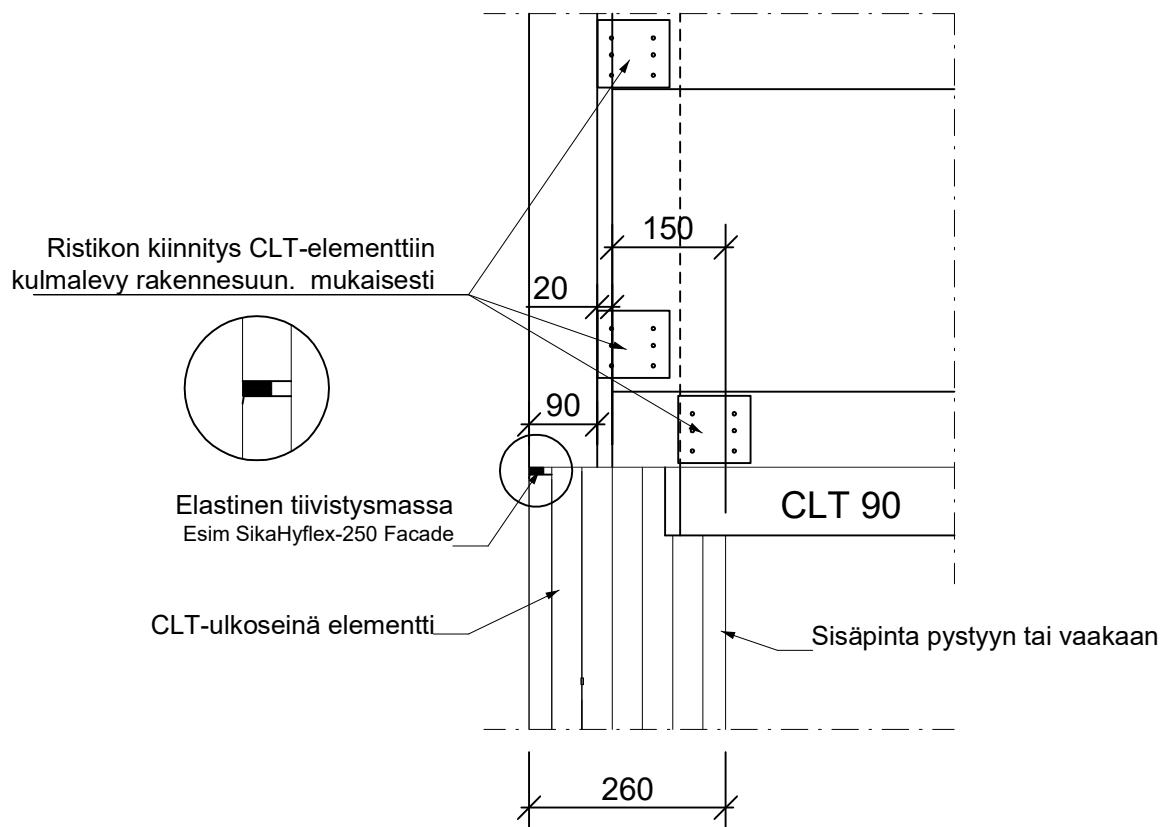

Project	Scale 1:10		 Hoisko CLT
	Designer Matti Yli-Sissala RI		
Contents CLT Ulkoseinän ja yläpohjan liitos, lisäeristetty seinä	Change	Drawn by	Code Y 002
	Date 03.01.2017		

CLT Ulkoseinän ja yläpohjan liitos, lisäeristetty seinä


Periaateleikkaus US_YP liitoksesta

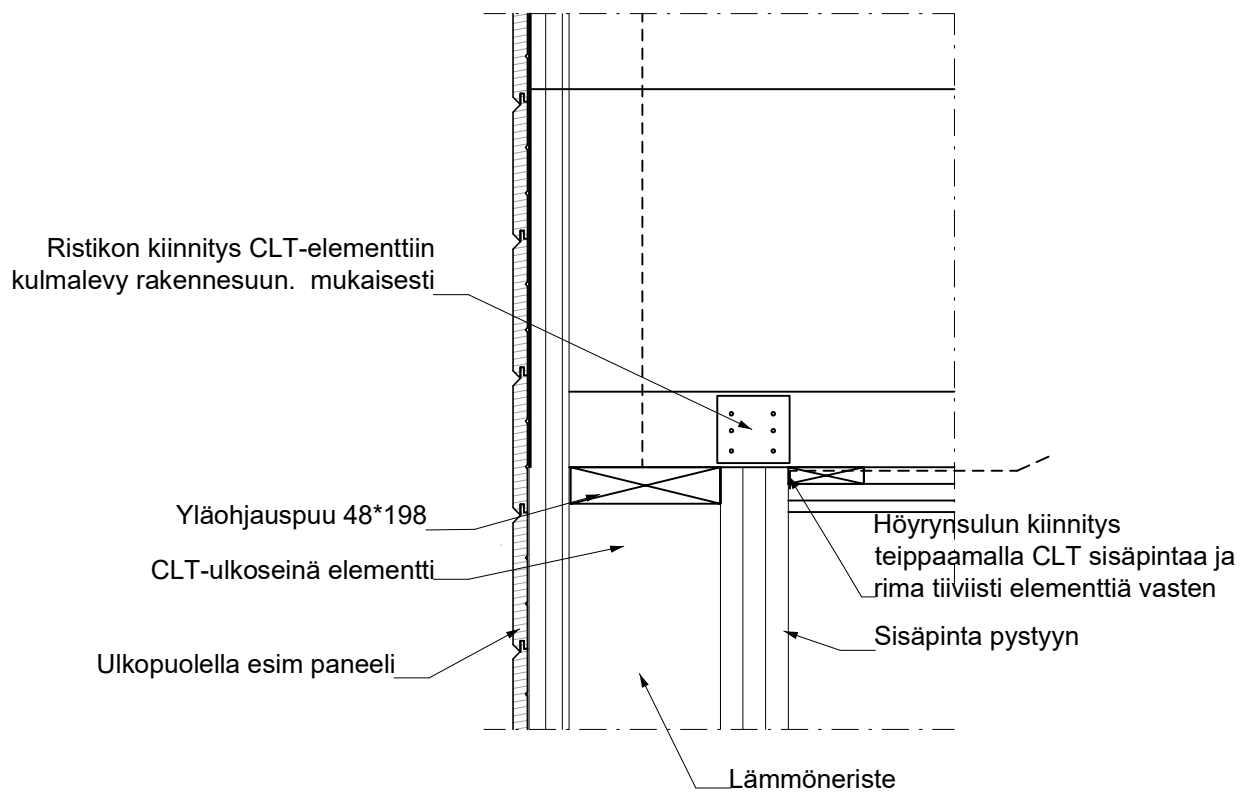

Project	Scale 1:10		 Hoisko CLT
	Designer Matti Yli-Sissala RI		
Contents CLT Ulkoseinän ja yläpohjan liitos, lisäeristetty seinä	Change	Drawn by	Code Y 002-2
	Date 03.01.2017		


CLT Ulkoseinän ja yläpohjan liitos, lisäeristetty seinä

Periaateleikkaus US_YP liitoksesta

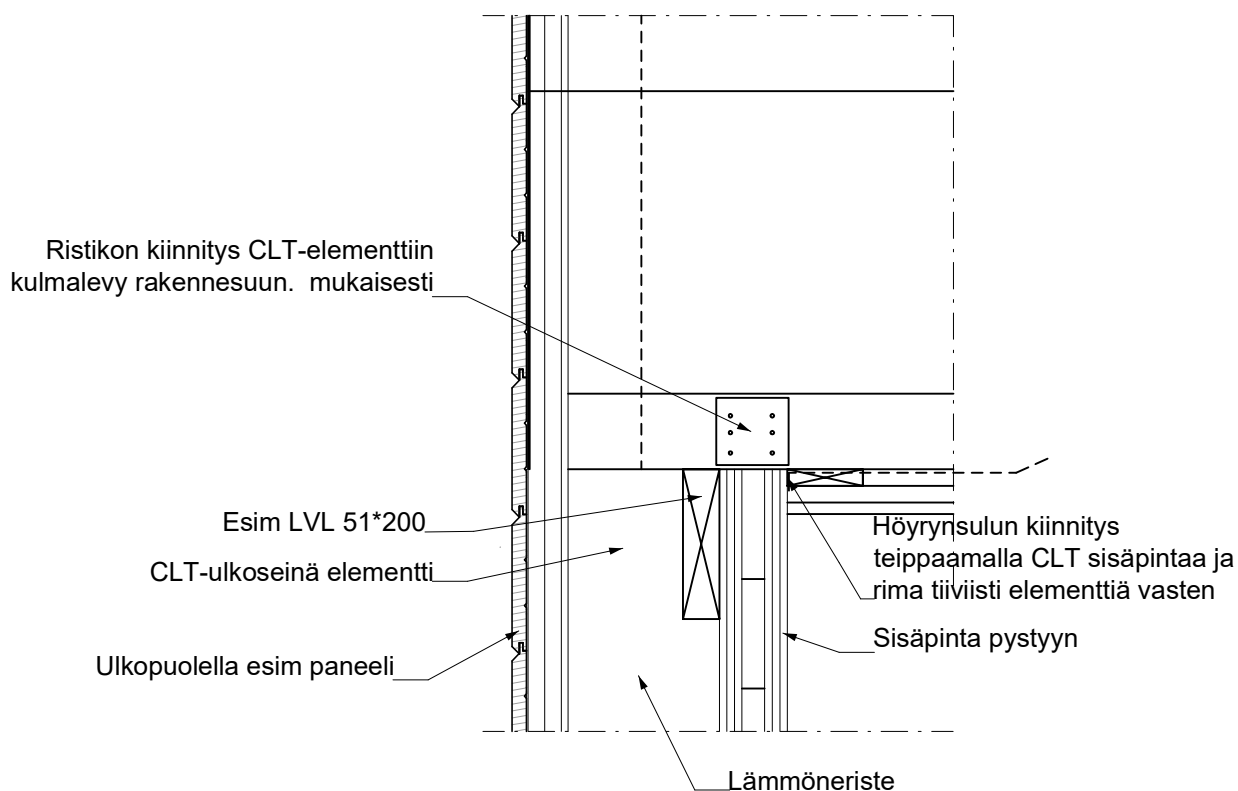

Project	Scale 1:10		 Hoisko CLT
	Designer Matti Yli-Sissala RI		
Contents	Change	Drawn by	Code S 001
	Date 03.01.2017		
CLT Ulkoseinäliitos, elementtisauma			


CLT-Ulkoseinä elementtisauma

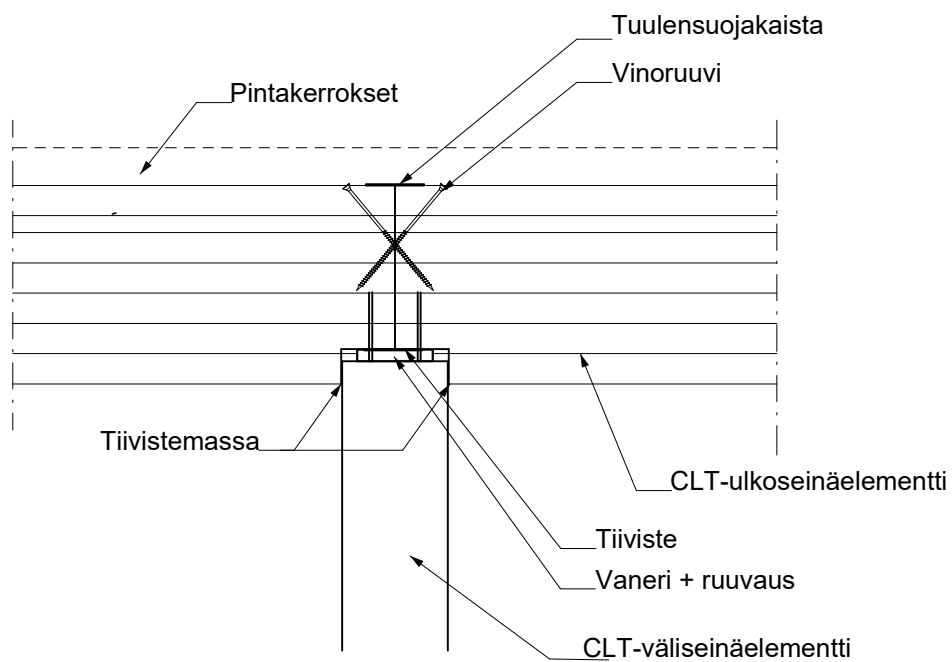

Project	Scale 1:10		 Hoisko CLT
	Designer Matti Yli-Sissala RI		
Contents CLT vaakasaumaliitos	Change	Drawn by	Code V 001
	Date 03.01.2017		


CLT vaakasaumaliitos

CLT-vaakaliitos

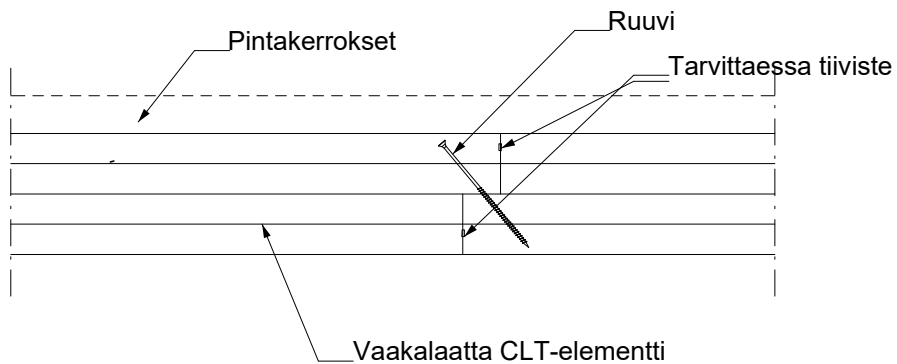


Project OKT Kuusela	Scale 1:10		 Hoisko CLT
	Designer Matti Yli-Sissala RI		
Contents CLT vaakasaumaliitos Pelkästään ruuvikiinnitys	Change	Drawn by	Code V 002
	Date 24.07.2017		

CLT-vaakaliitos

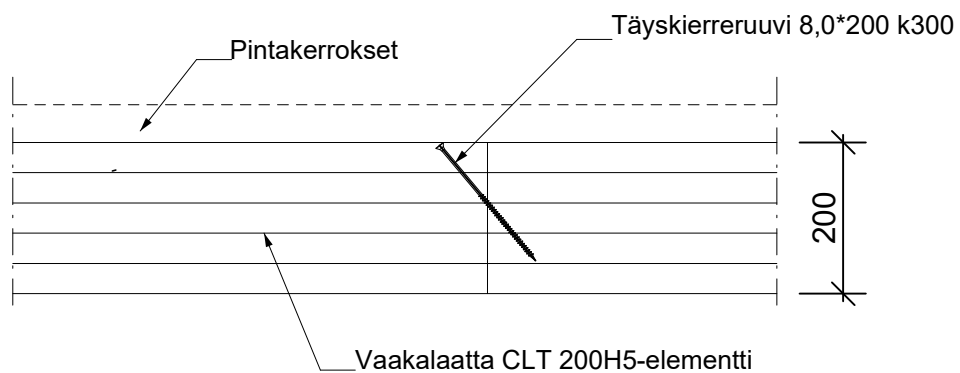


Project	Scale 1:10		 Hoisko CLT
	Designer Matti Yli-Sissala RI		
Contents CLT Väliseinäliitos perustukseen, elementtisauma	Change	Drawn by	Code VS_AP 001
	Date 26.01.2017		

CLT-Väliseinä perustus elementtisauma

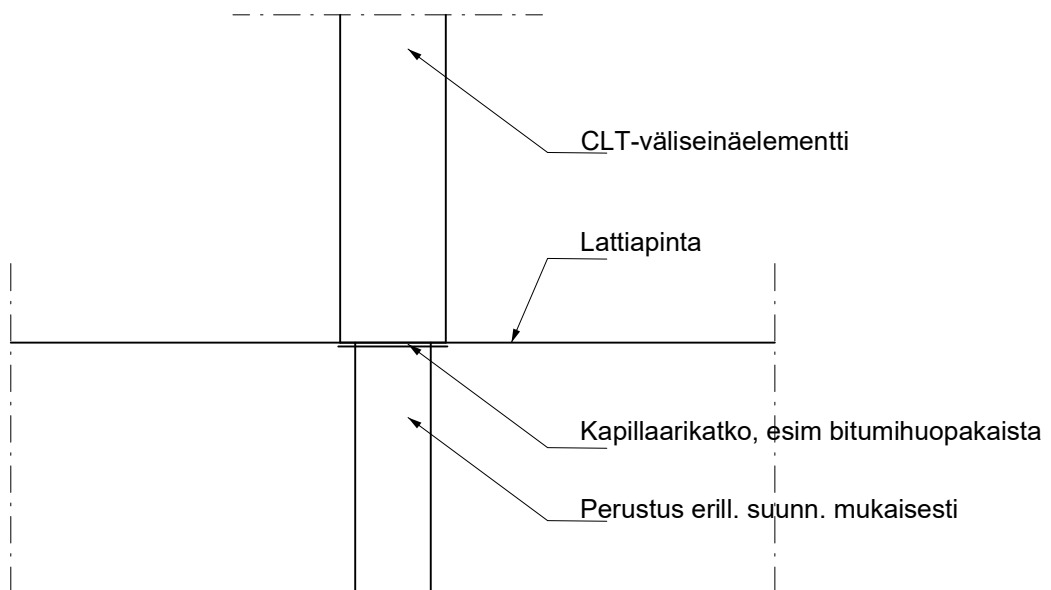

Project	Scale 1:10		 Hoisko CLT
	Designer Matti Yli-Sissala RI		
Contents CLT Väliseinäliitos perustukseen, elementtisauma jäykistävä seinä	Change	Drawn by	Code VS_AP 002
	Date 26.01.2017		

CLT-Väliseinä perustus elementtisauma

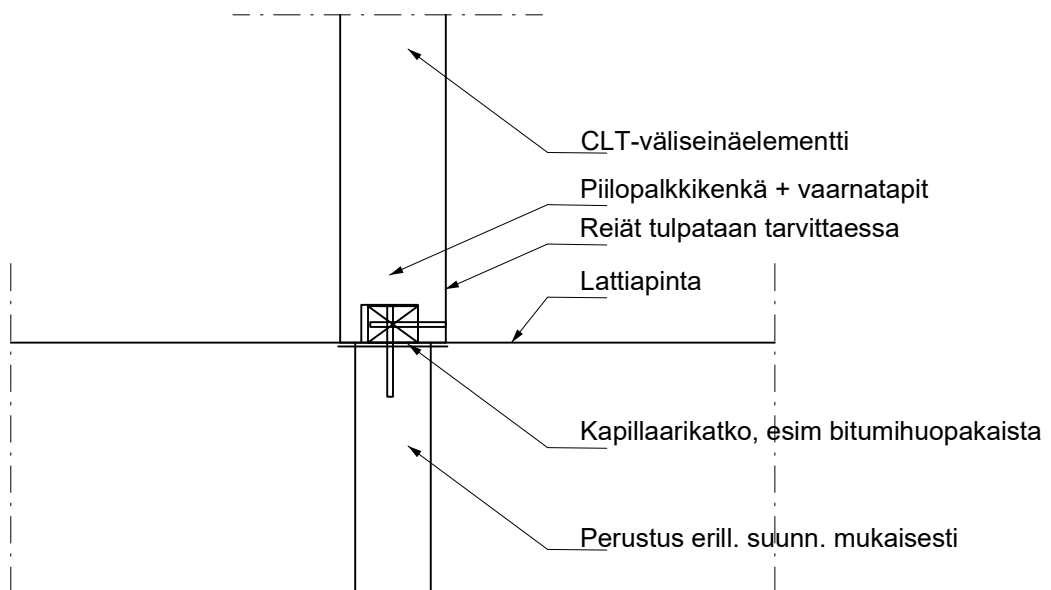

Project	Scale 1:10		 Hoisko CLT
	Designer Matti Yli-Sissala RI		
Contents CLT Väliseinäliitos perustukseen, elementtisauma jäykistävä seinä	Change	Drawn by	Code VS_AP 003
	Date 26.01.2017		

CLT-Väliseinä perustus elementtisauma

